


BPL.
TENBACHER TAL

MI ¹	II MHB
0.4	0.8
-	0

WH max. 7,5m v. EFH
DN 386.26 36-45°

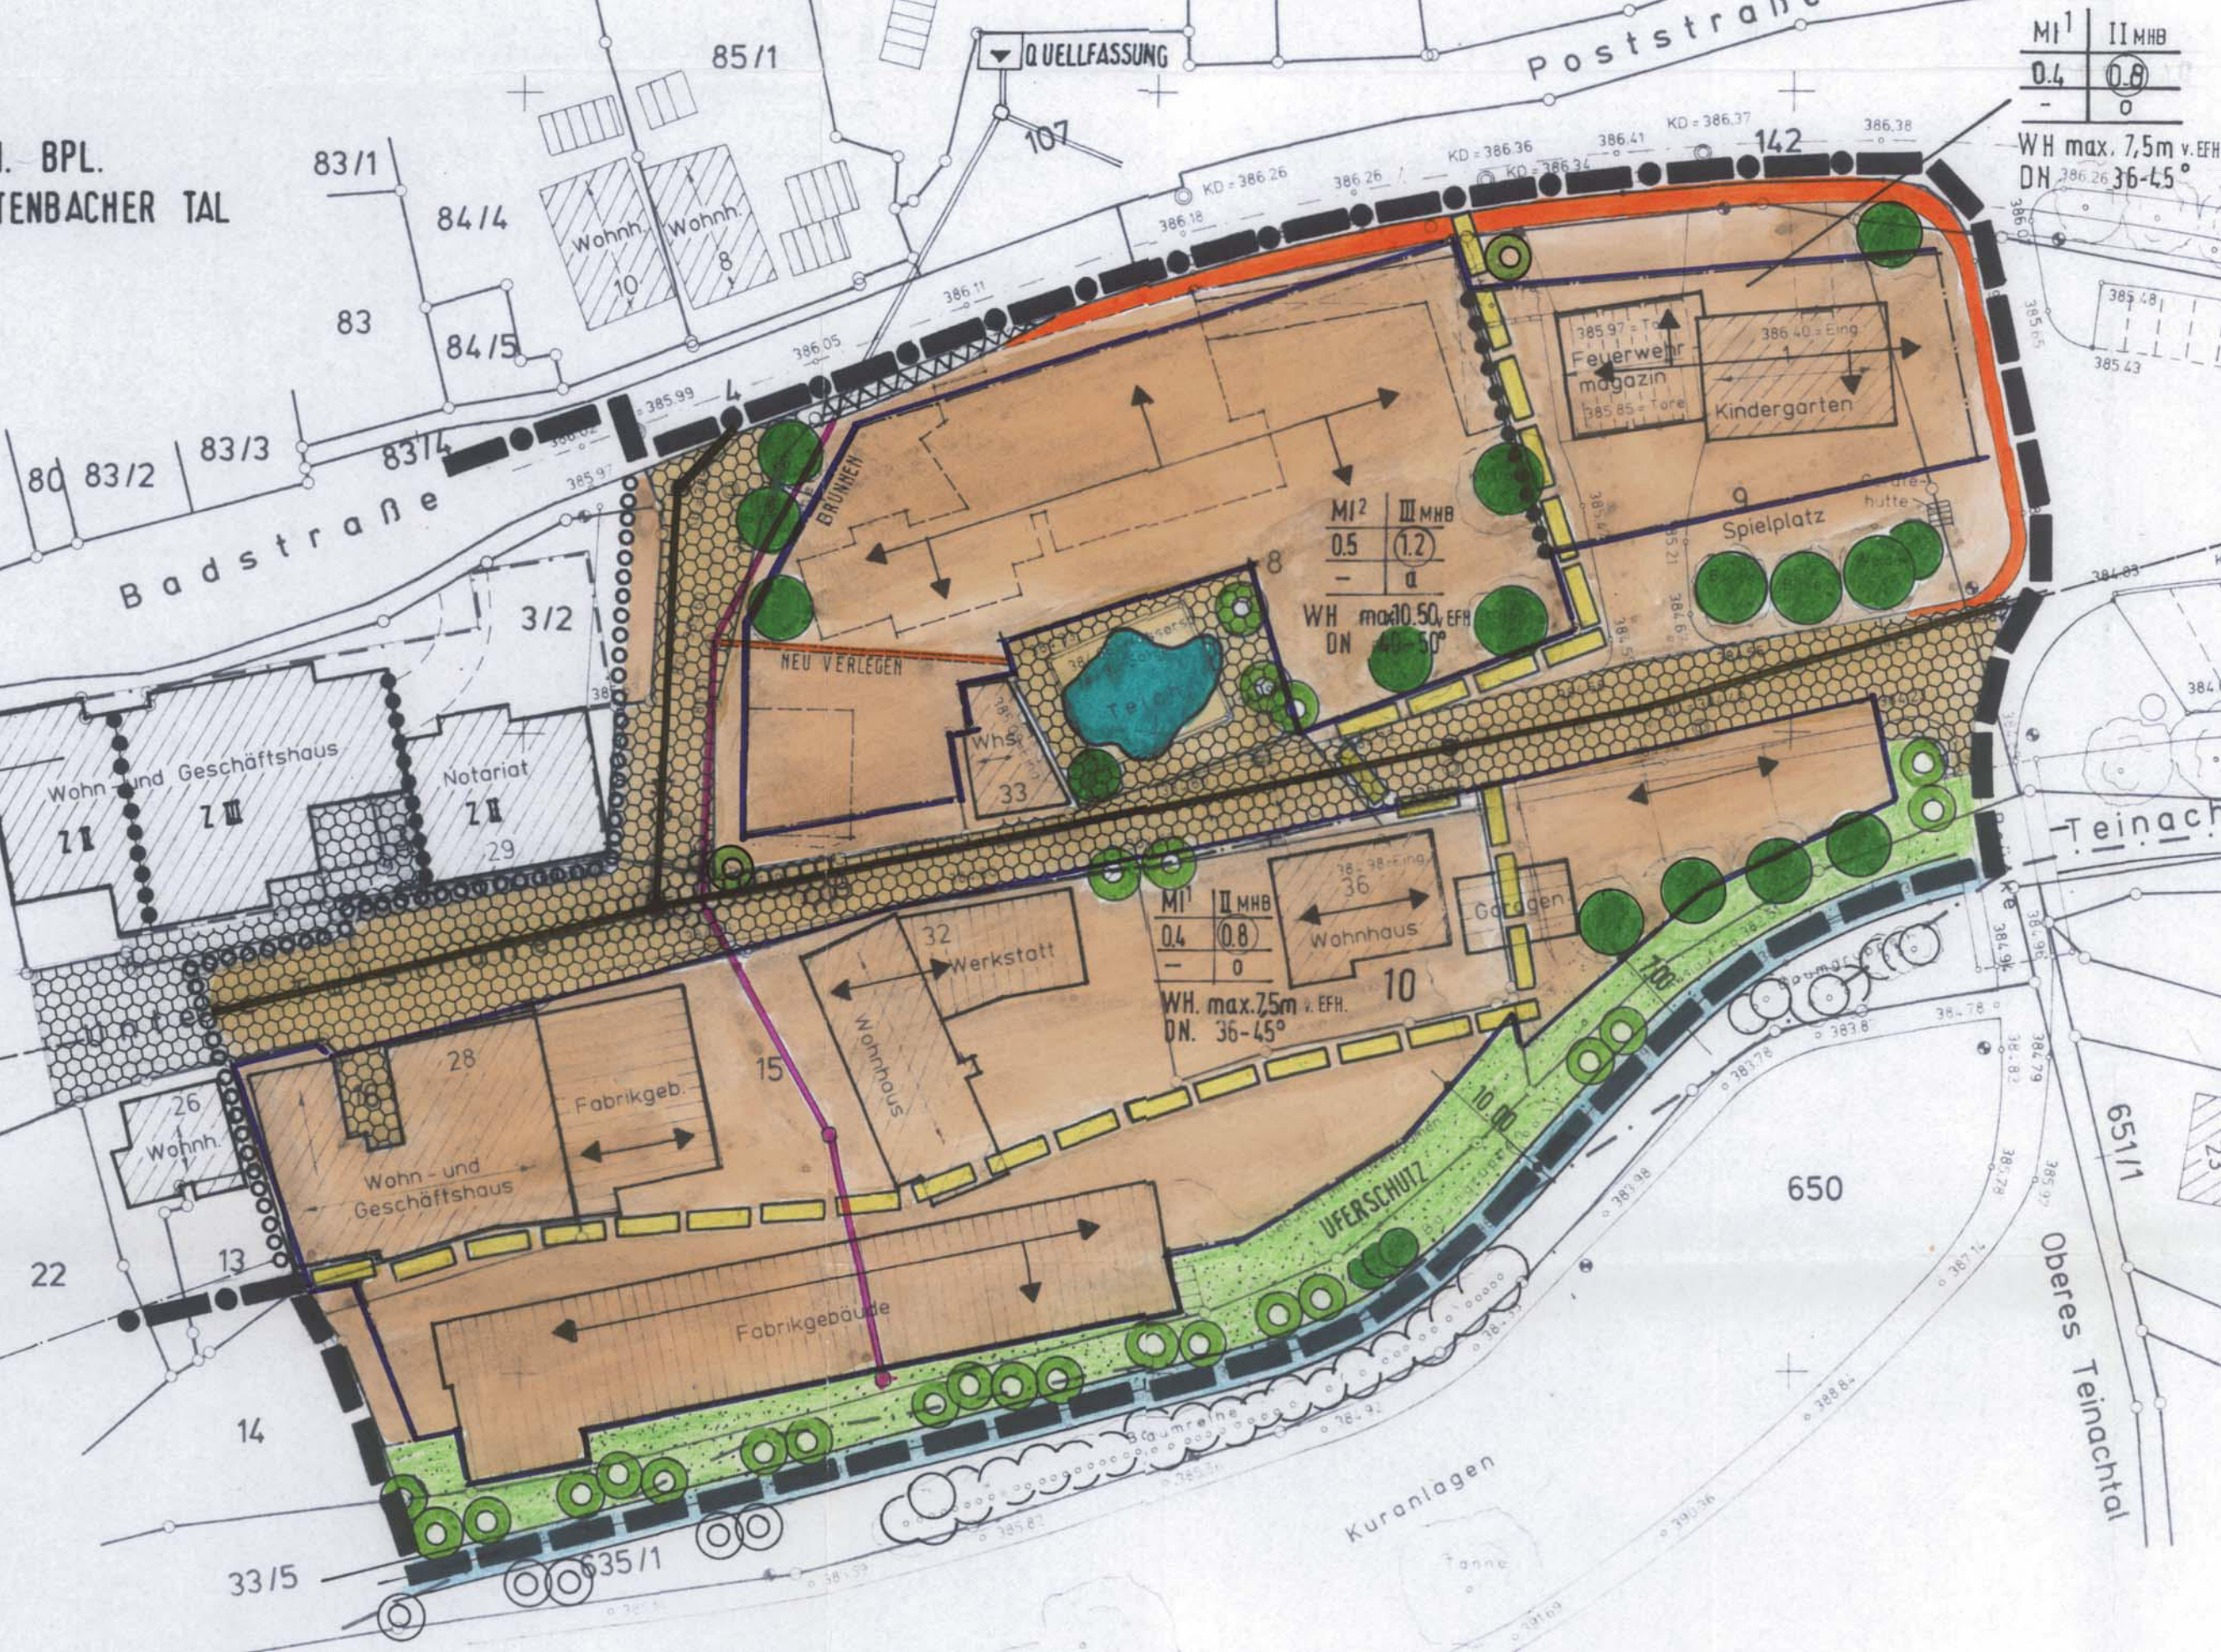

80 83/2 83/3 83/4
Badstraße

Wohn- und Geschäftshaus 11
Notariat 18
29

26 Wohnh.
28 Wohn- und Geschäftshaus
15 Fabrikgeb.
32 Wohnhaus
10 Werkstatt

14 Fabrikgebäude
33/5
635/1

85/1
QUELLEFASSUNG

Poststraße

84/14 Wohnh.
8 Wohnh.

385.97 = Tore
Feuerwehr
magazin
386.40 = Eing.
Kindergarten

Spielplatz

MI ²	III MHB
0.5	1.2
-	0

WH max. 10.50, EFH
DN 386.50 36-50°

NEU VERLEGEN

MI ¹	II MHB
0.4	0.8
-	0

WH max. 7.5m v. EFH.
DN. 36-45°

Garten

650

UFERSCHUTZ

Teinach

Oberes Teinachtal

Kuranlagen