


r. Freileitung 20 KV

76
3
2

73
2

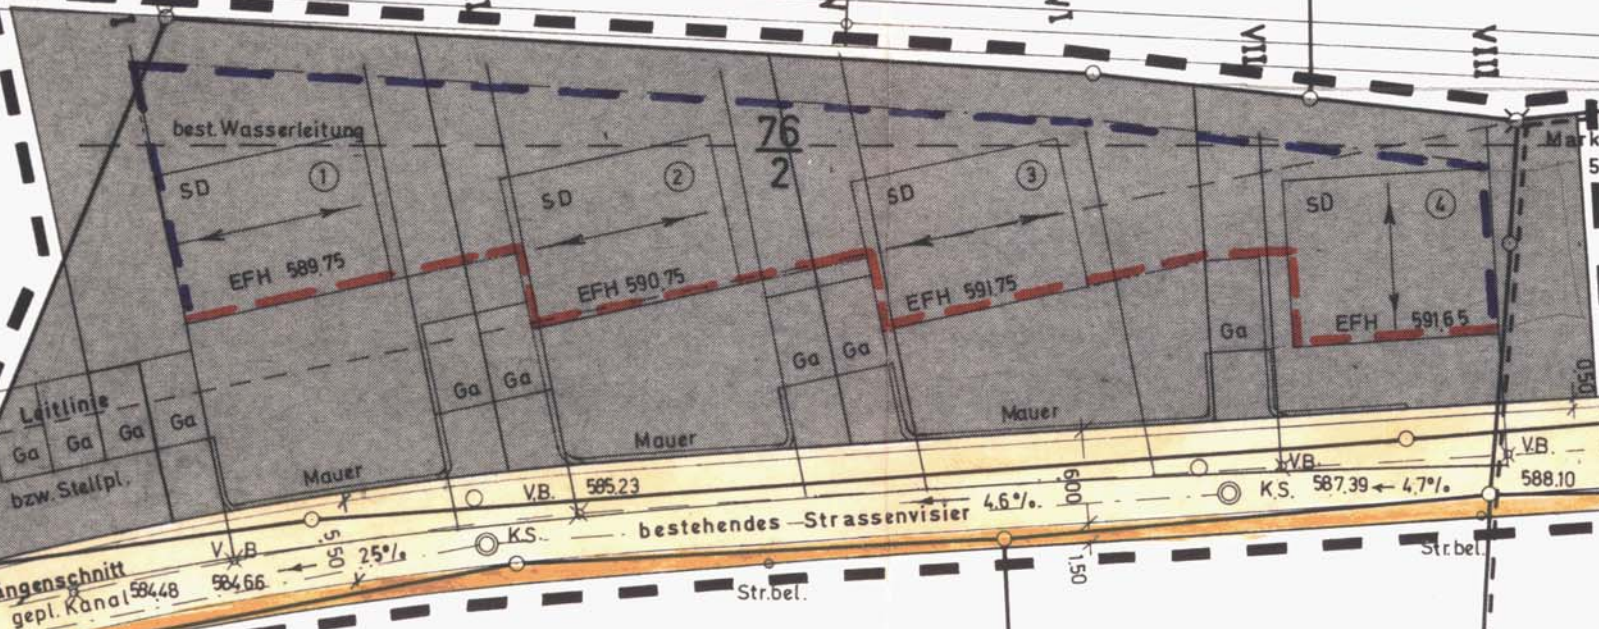

Markungsgrenzstein
591,804

Sicherheitsstr.

Vic. W.

Vic. W.

WA	II	Bergseitig I K 050
		Talseitig II DN 28°-32°
04	08	
-	o	
-	-	

78

77

Gemark

32