



BAD TEINACH - ZAVELSTEIN, RÖTENBACH

Bebauungsplan
"Gewerbegebiet Zettelberg II 1. Änderung"
Abgrenzungsplan

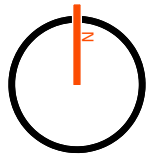

gez.: Schlicht 27.02.2024

1:1.500

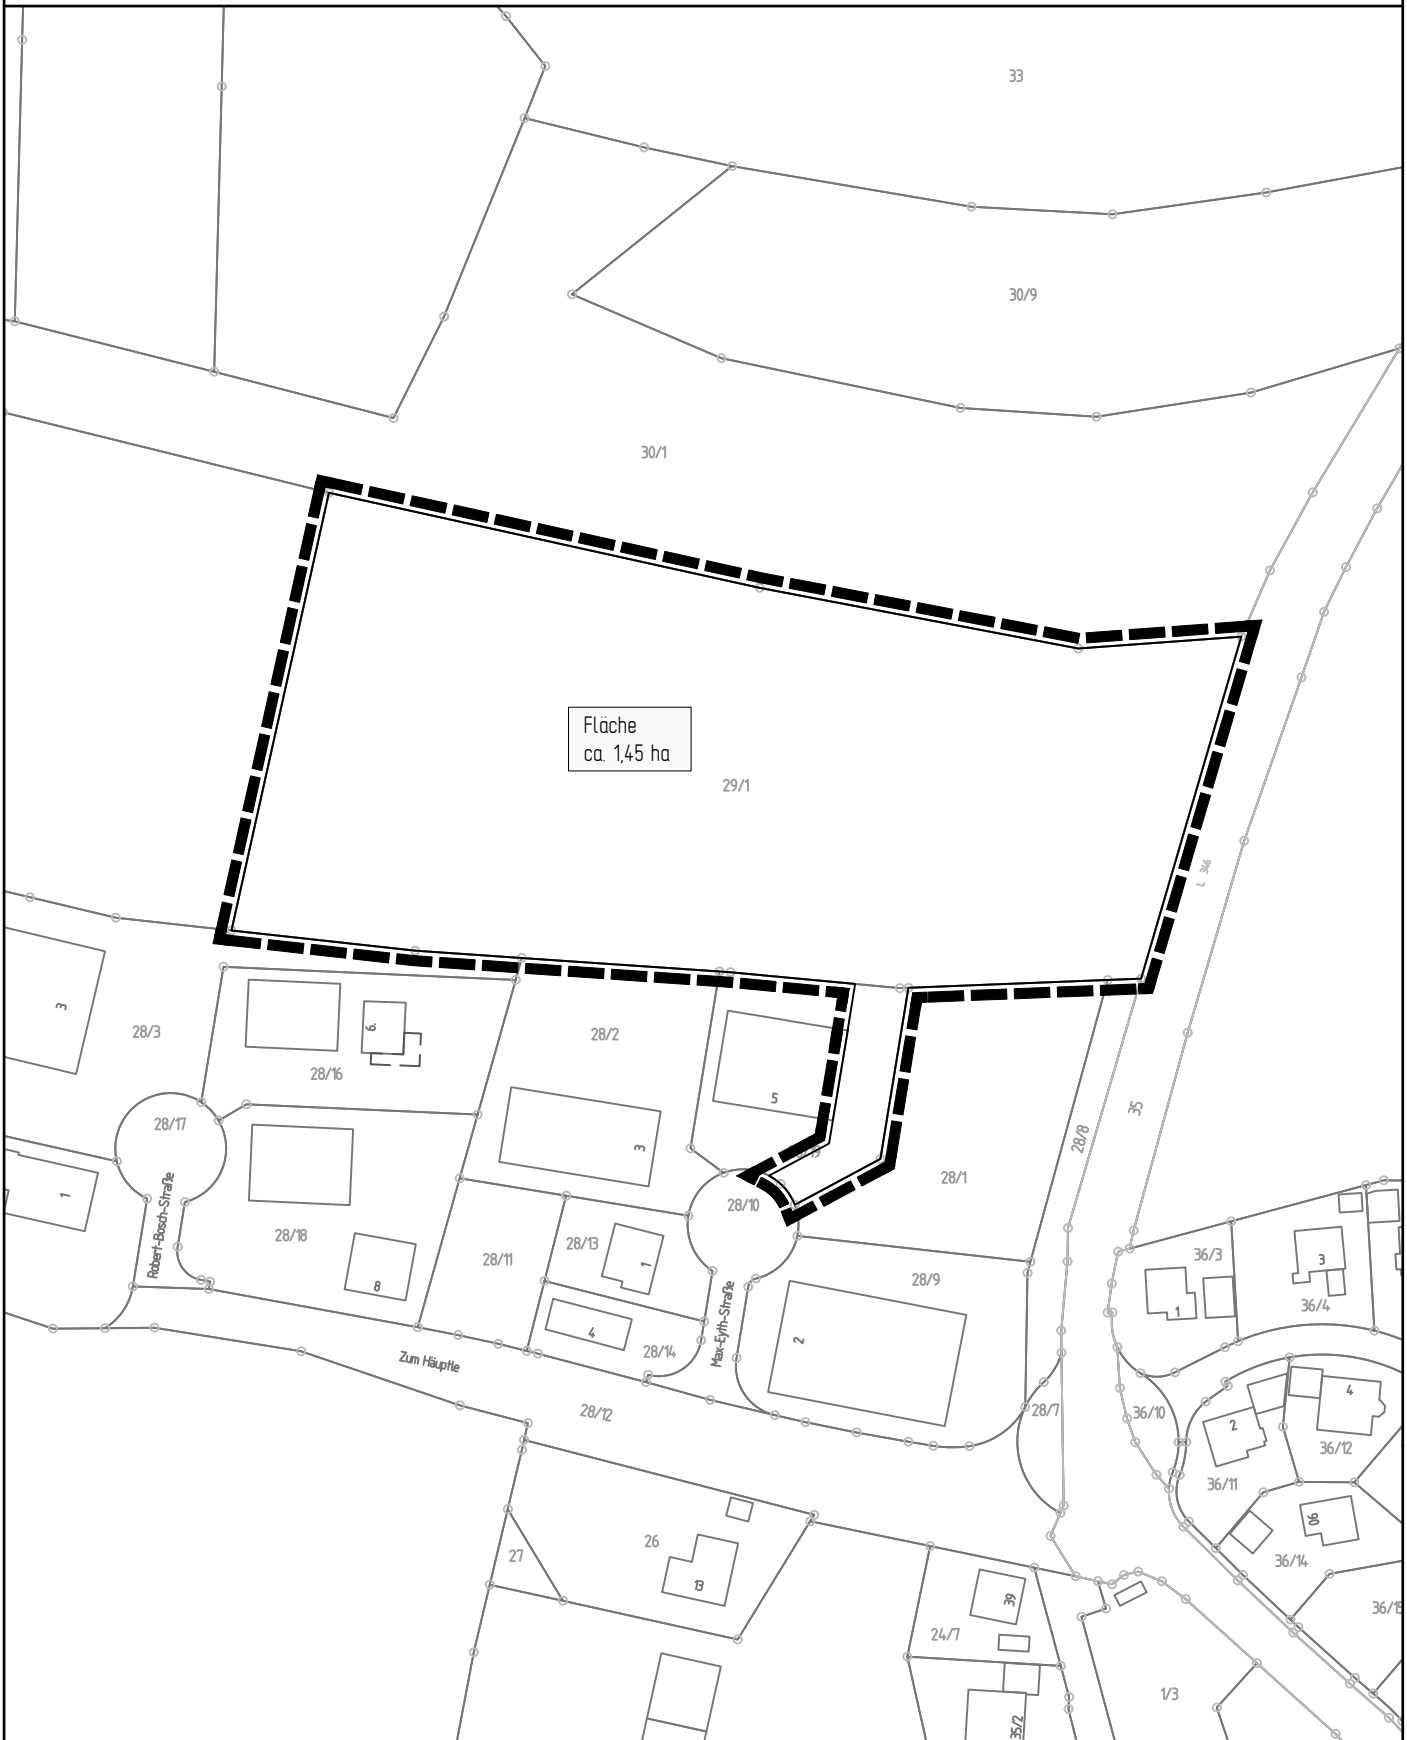

Dateiname: Bp_Zettelberg_II_1_Änderung_VE_UTM.dwg / Layout: DINA4-H-Abgrenzungsplan

GAUSS
Ingenieurtechnik



GAUSS Ingenieurtechnik GmbH
Tübinger Str. 30 · 72108 Rottenburg
gauss-ingenieurtechnik.de

+49 (0) 74 72 / 96 71 - 0
+49 (0) 74 72 / 96 71 - 40
infrastruktur@gauss-ingenieurtechnik.de