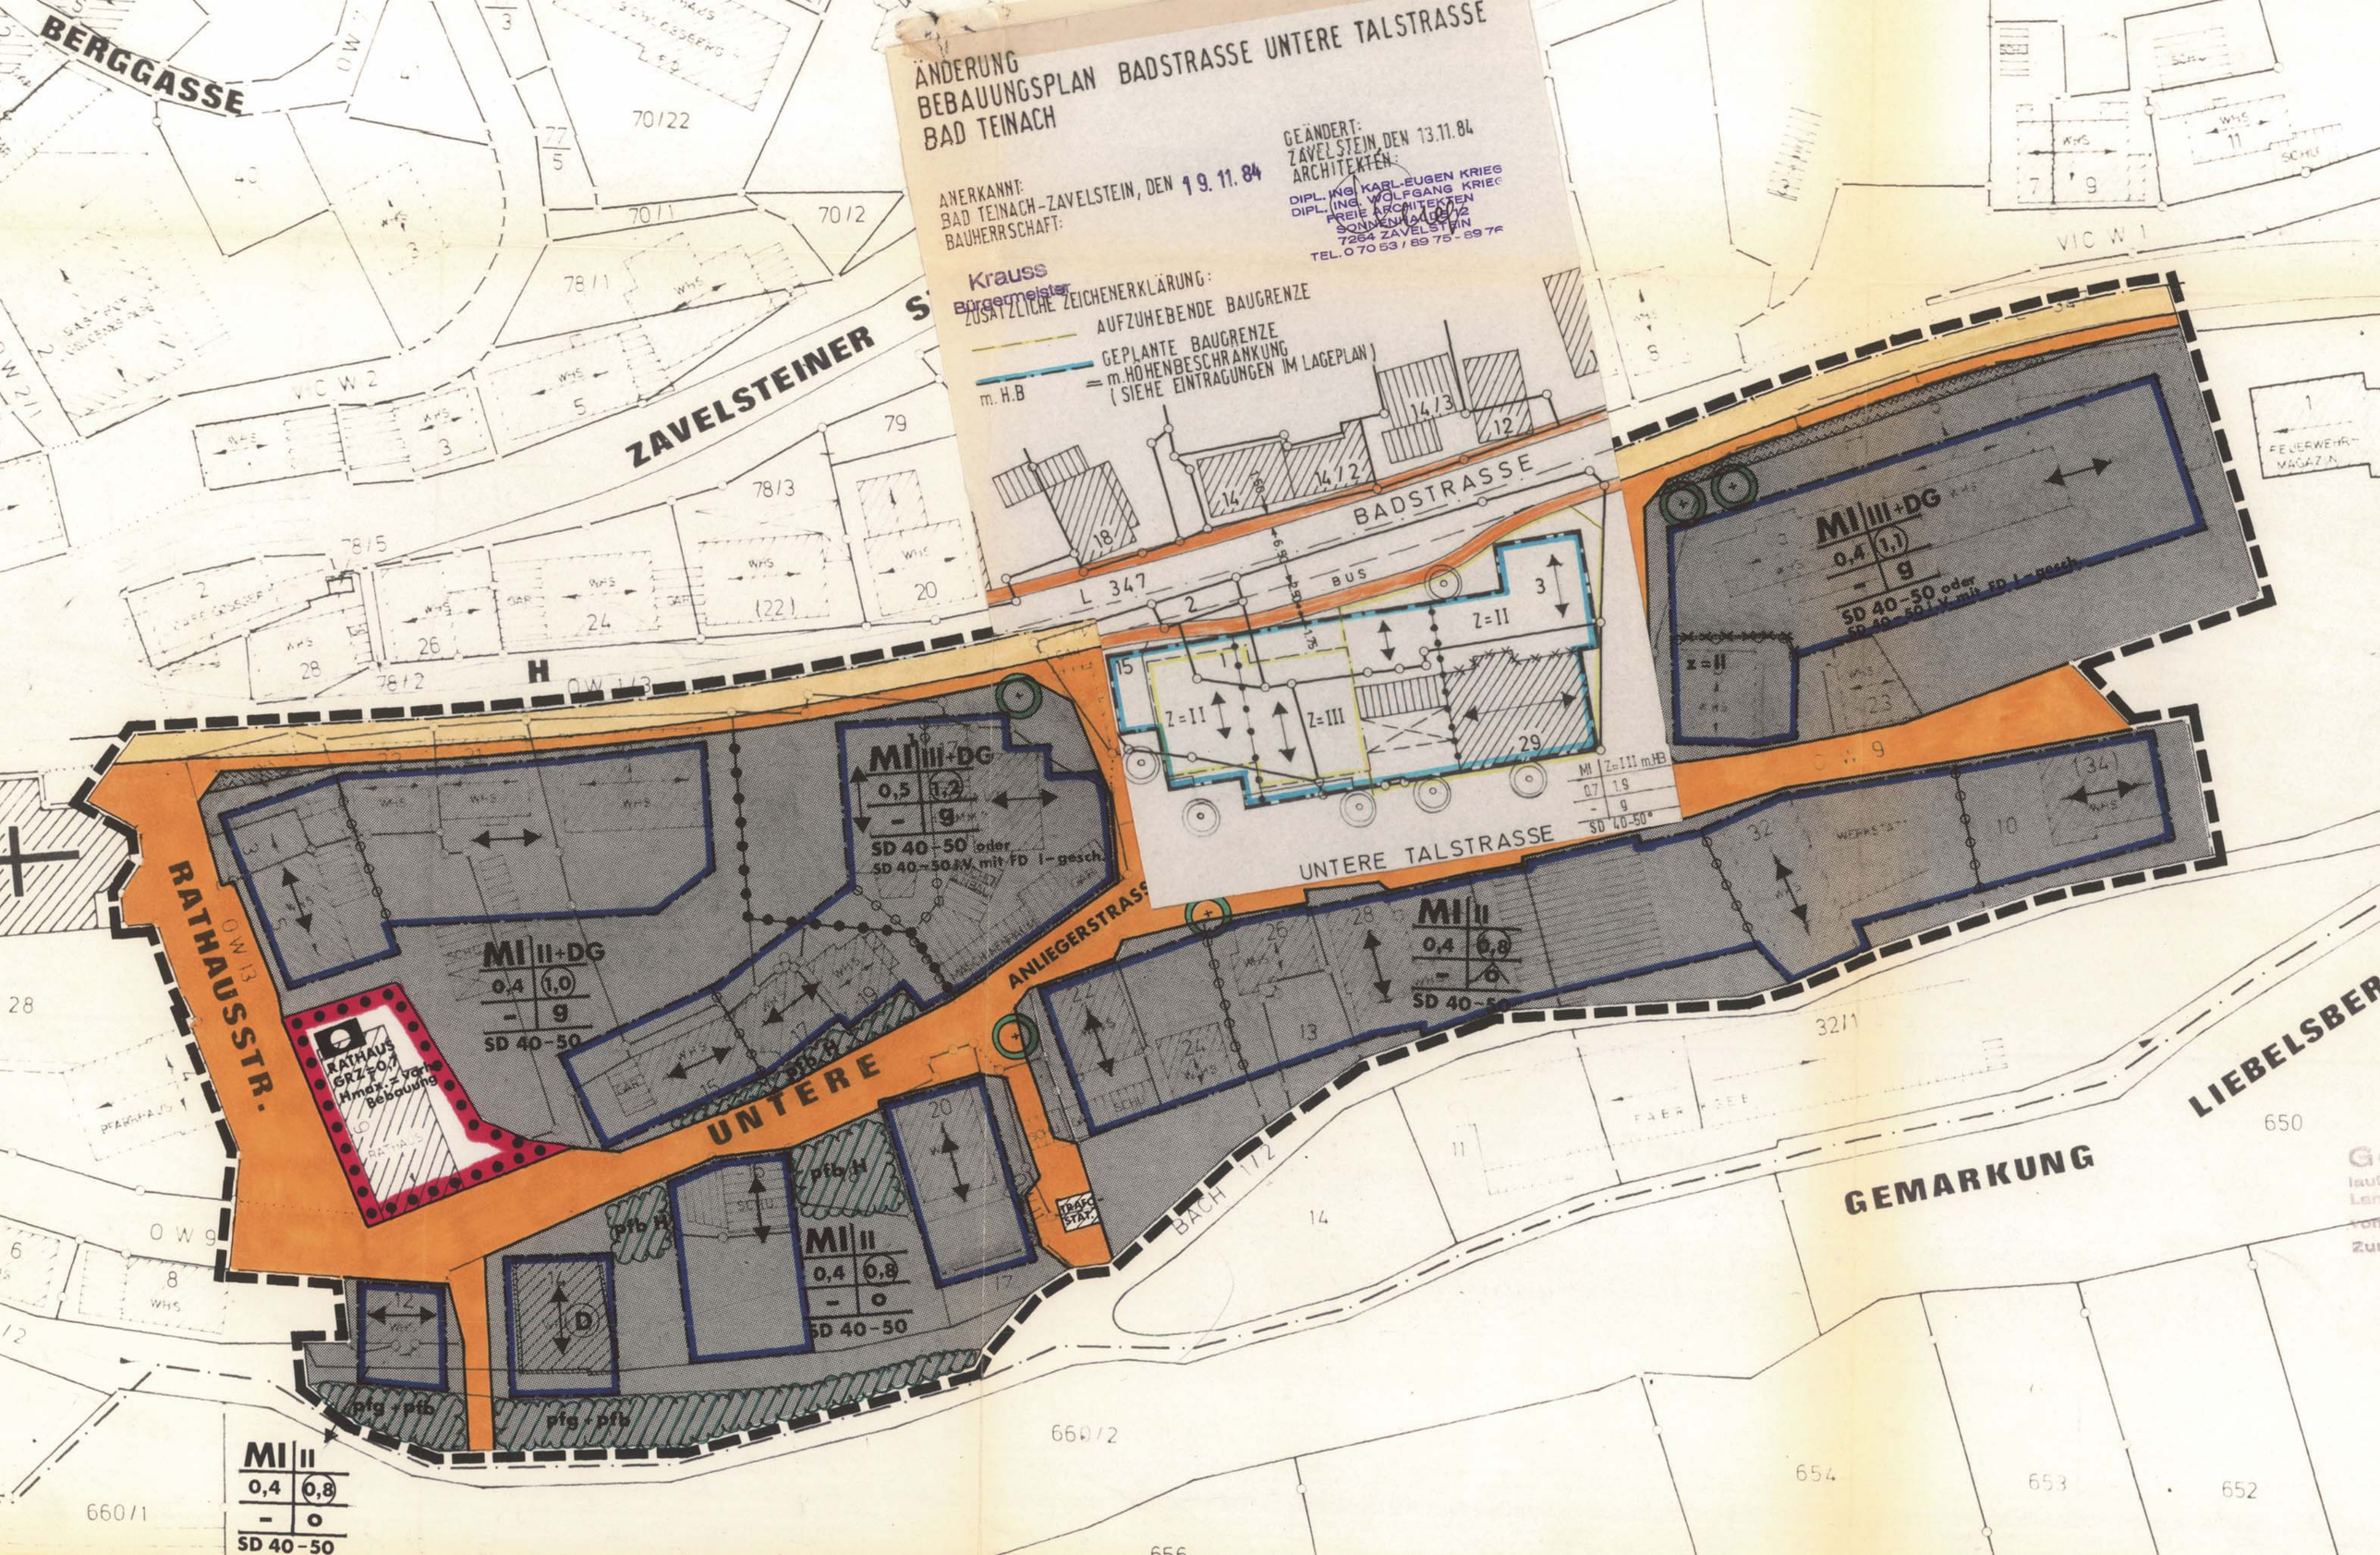
ÄNDERUNG
BEBAUUNGSPLAN BADSTRASSE UNTERE TALSTRASSE
BAD TEINACH
ANERKANNT:
BAD TEINACH-ZAVELSTEIN, DEN 19.11.84
BAUHERRSCHAFT:
Krauss
Bürgermeister
GEÄNDERT:
ZAVELSTEIN, DEN 13.11.84
ARCHITEKTEN:
DIPL. ING. KARL-EUGEN KRIEG
DIPL. ING. WOLFGANG KRIEG
FREIE ARCHITEKTEN
SONNENHAUS 12
7264 ZAVELSTEIN
TEL. 0 70 53 / 89 75 - 89 76
ZUSÄTZLICHE ZEICHENERKLÄRUNG:
AUFZUHEBENDE BAUGRENZE
GEPLANTE BAUGRENZE
= m. HÖHENBESCHRÄNKUNG
(SIEHE EINTRAGUNGEN IM LAGEPLAN)
m. H.B
BERGGASSE
ZAVELSTEINER
BADSTRASSE
UNTERE TALSTRASSE
RATHAUSSTR.
UNTERE
ANLIEGERSTRASSE
GEMARKUNG
LIEBELSBER
MI III+DG
0,4 (1,1)
- g
SD 40-50 oder
SD 40-50 I.V. mit FD I-gesch.
MI II+DG
0,4 (1,0)
- g
SD 40-50
MI II
0,4 (0,8)
- o
SD 40-50
MI II
0,4 (0,8)
- o
SD 40-50
RATHAUS
GRZ=0,7
Hmax.=vorhe
Bebauung
Z=II
Z=III
pfb H
pfg + pfb
TRAFO STAT.
BACH 1/2
VIC W 1
VIC W 2
FEUERWEHR-MAGAZIN
L 347
BUS
H
70/22
70/1
70/2
78/1
78/3
78/5
78/2
79
32/1
660/1
660/2
654
653
652
650