


517h  
GRÜNZONE

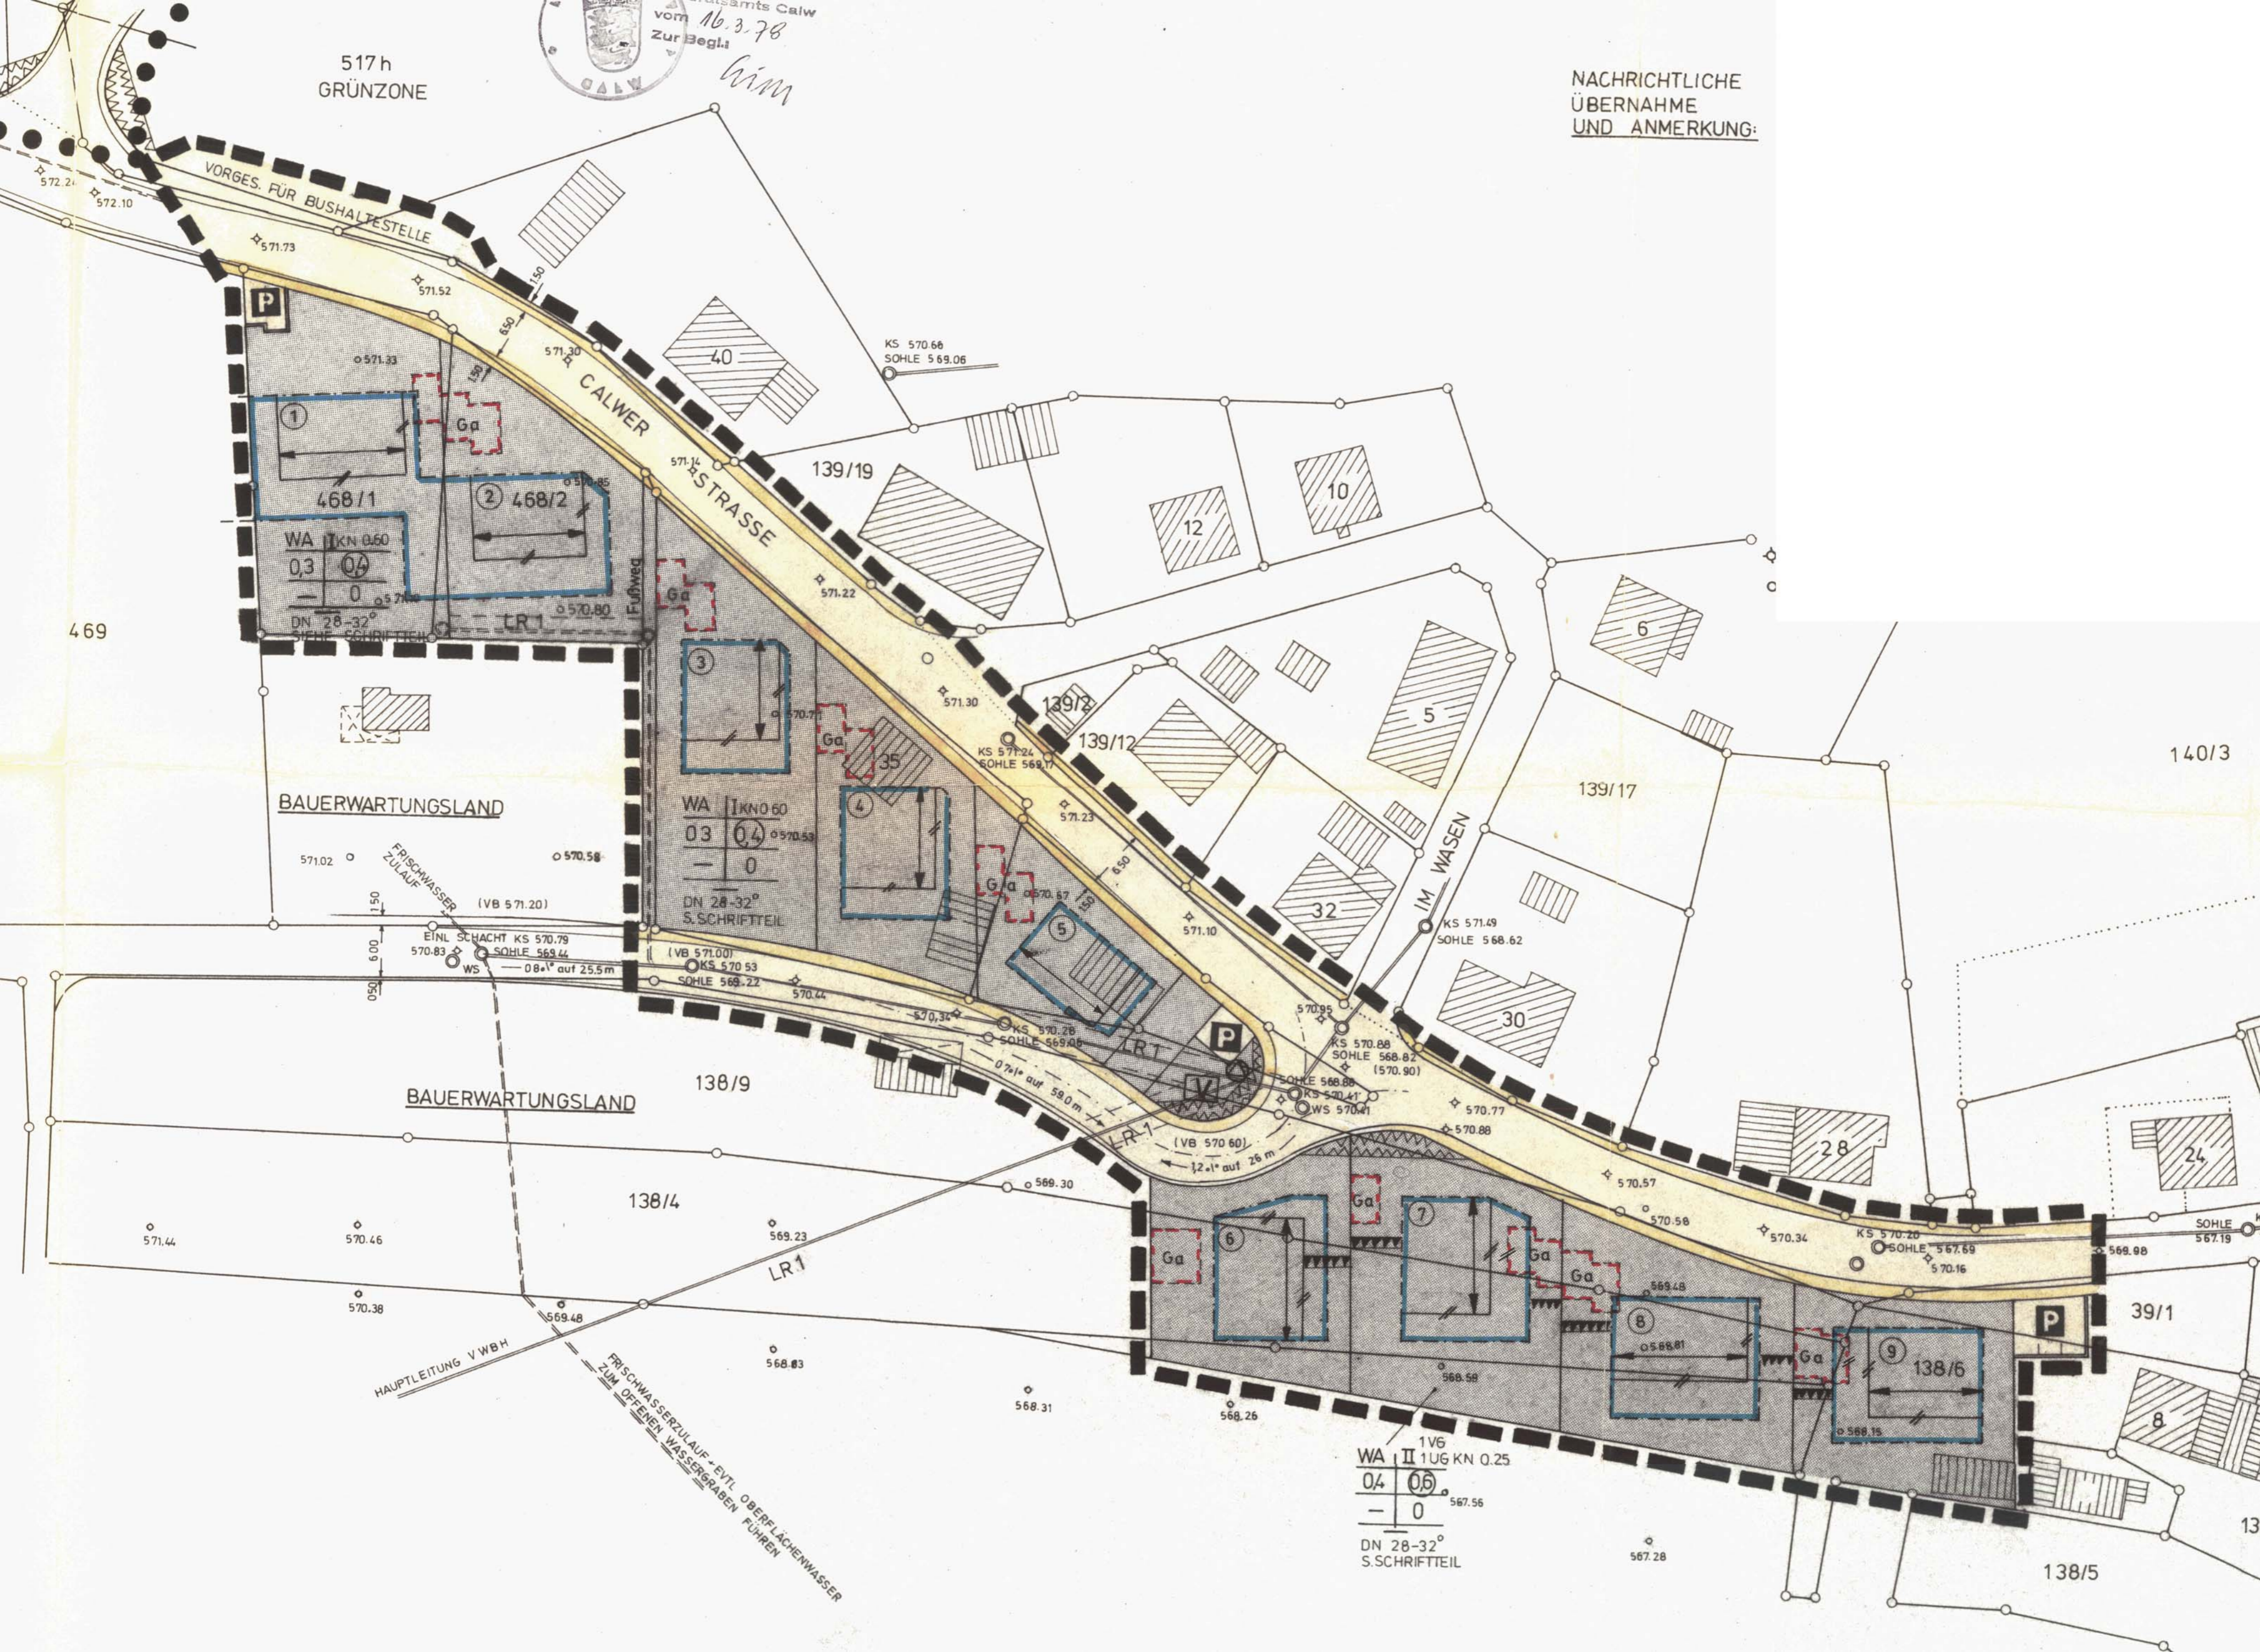

NACHRICHTLICHE  
ÜBERNAHME  
UND ANMERKUNG:



VORGES. FÜR BUSHALTESTELLE

CALWER  
STRASSE

IM  
WASEN

BAUERWARTUNGSLAND

BAUERWARTUNGSLAND

HAUPTLEITUNG VWBH  
FRISCHWASSERZULAUFG - EVTL. OBERFLÄCHENWASSER  
ZUM OFFENEN WASSERGRABEN FÜHREN

1  
468/1  
WA I KN 0.60  
0,3 0,4  
- 0  
DN 28-32°  
S. SCHRIFTEIL

2  
468/2  







9  
138/6  
WA II UG KN 0.25  
- 0  
DN 28-32°  
S. SCHRIFTEIL


KS 570.66  
SOHLE 569.06

KS 571.24  
SOHLE 569.17

KS 571.49  
SOHLE 568.62

KS 570.88  
SOHLE 568.82  
(570.90)

KS 570.41  
WS 570.41

KS 570.20  
SOHLE 567.69

SOHLE 567.19

569.08

568.15

567.28

469

140/3

39/1

13

138/5