

Durch Deckblatt geändert:
 Zavelstein, den 18.9.1974
 Architekt: DIPL. ING. KARL-EUGEN KRIEG
 FREIARCHITECT
 7261 ZAVELSTEIN, CALW
 TELEFON 07053/198

Bauerwartungsland

lt. Flächennutzungsplan
 50

lt. Flächennutzungsplan
 WA

PLANGEBIET 4
 DN beliebig

MI	II=1VG+1UG KN 0,60
0,4	0,8
-	siehe b Schriftteil

PLANGEBIET 5
 DN beliebig

GE I	KN 0,60
0,8	0,8
-	siehe b Schriftteil

PLANGEBIET 3
 DN 43-46°

MD	II=1VG+1DG KN 0,00
0,3	0,7

PLANGEBIET 2
 DN 28-32°


WA II	KN 0,00
0,3	0,7

PLANGEBIET 1
 DN 28-32°

WA I	KN 0,60
0,3	0,5

EFH für alle Gebäude
 Festlegung in der Baugenehmigung
 nach § 15 LBO mit Nachweis
 durch Straßenabwicklung

NICHT IM
 GELTUNGSBEREICH

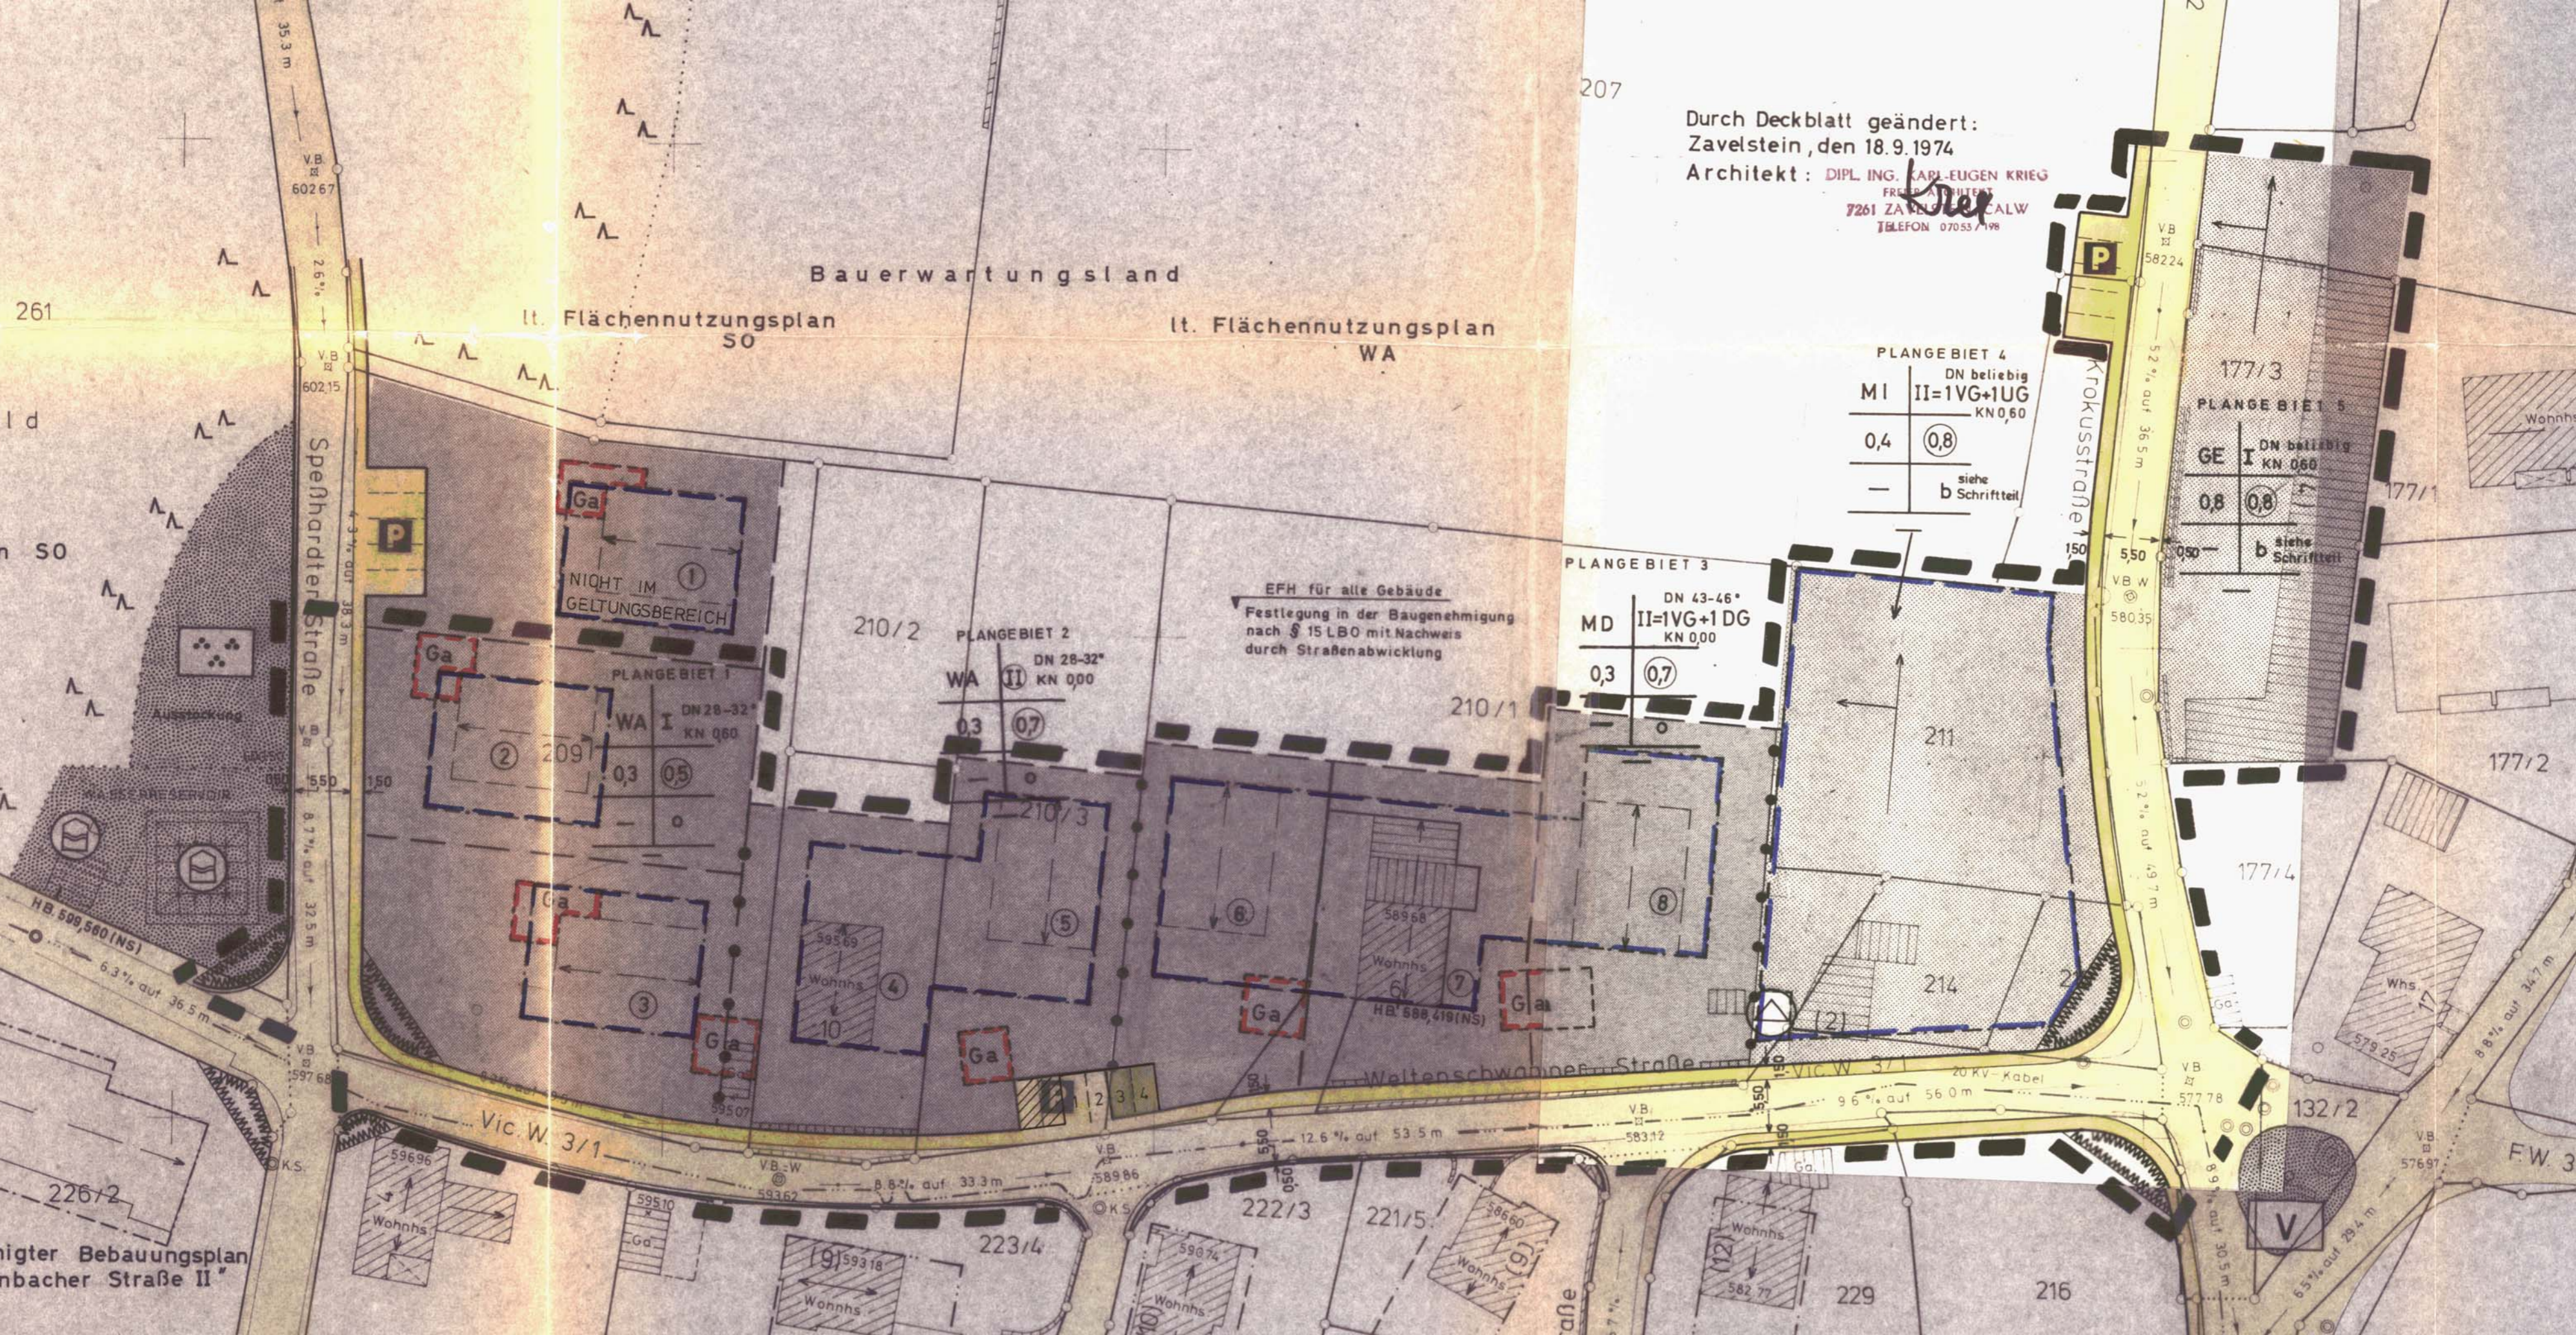

hmigter Bebauungsplan
 tenbacher Straße II